


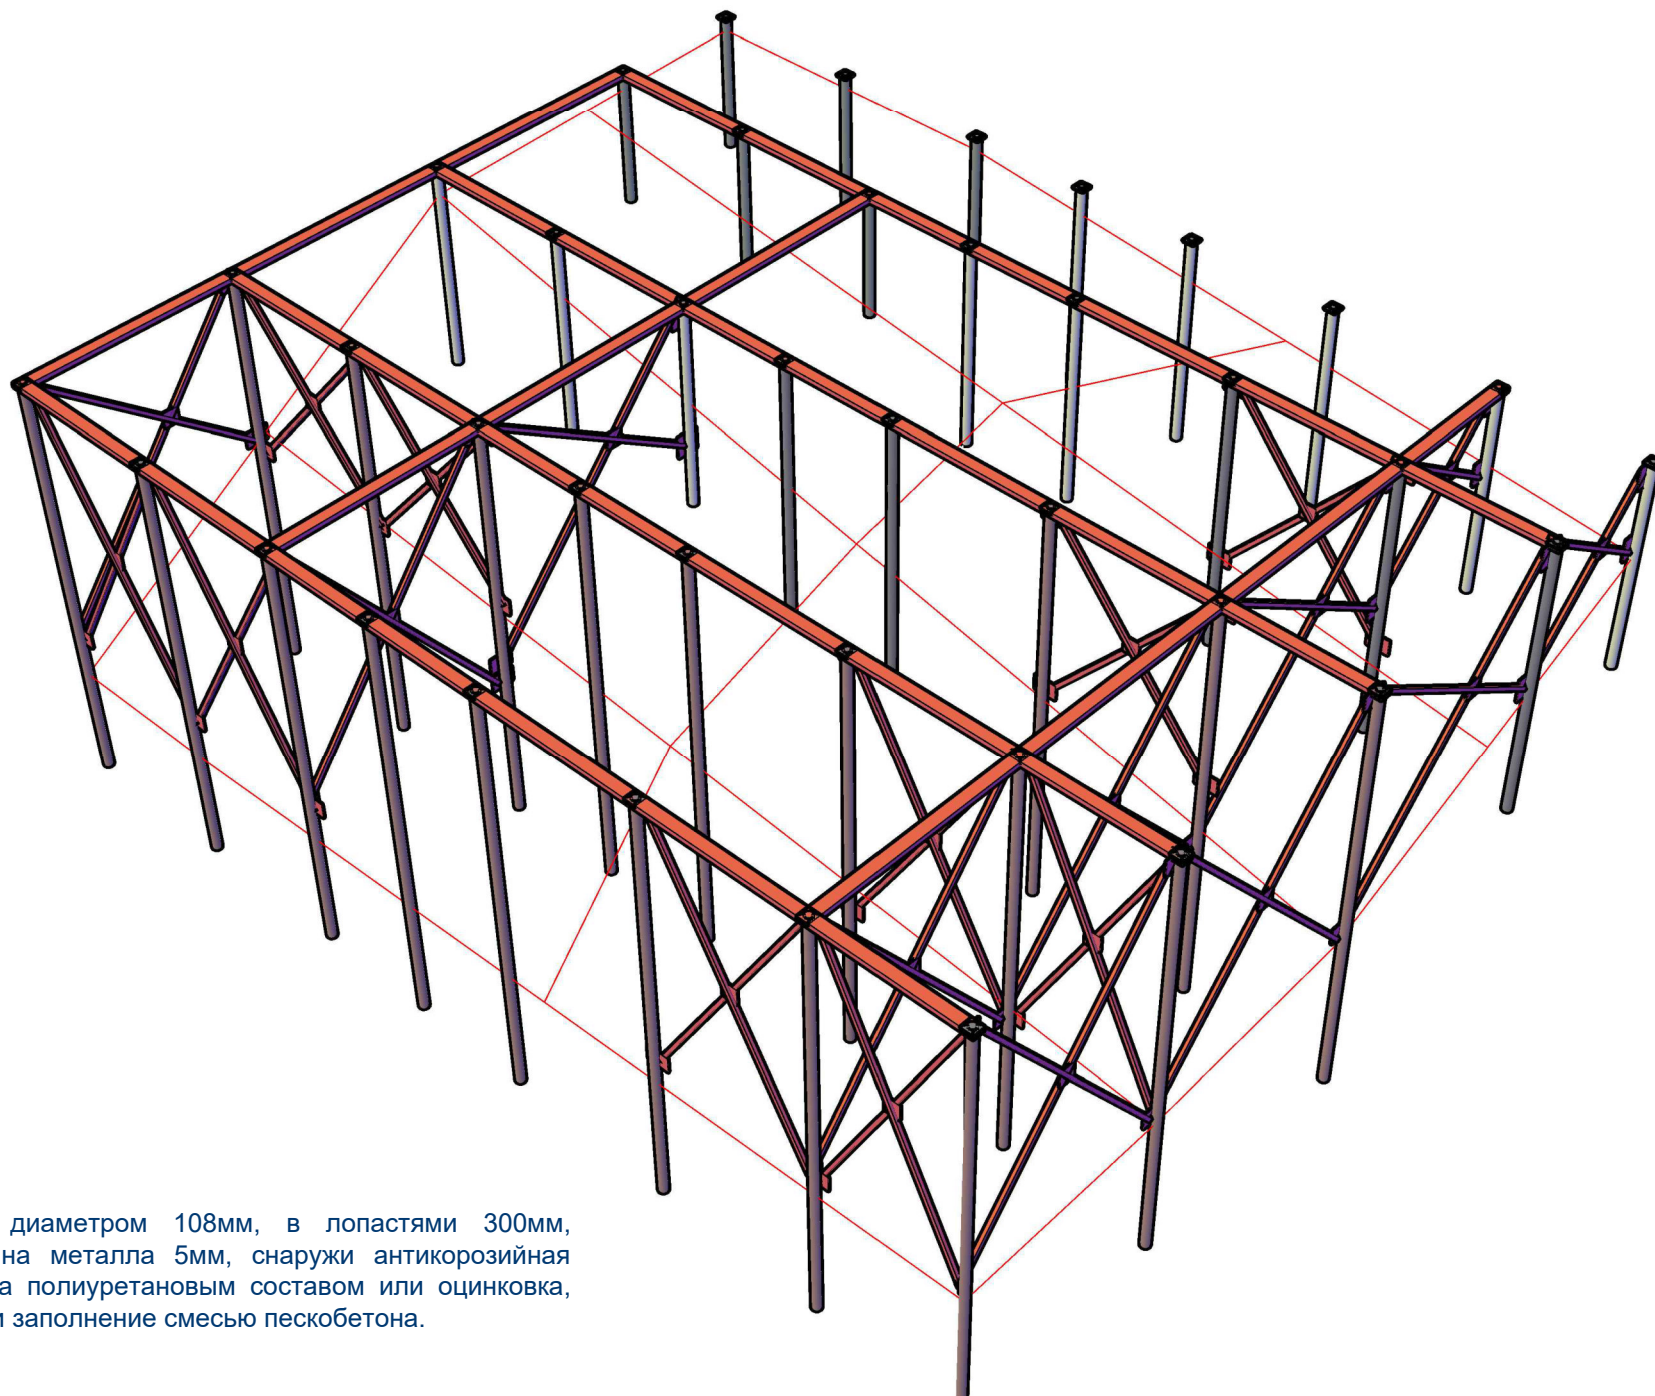


Сваи диаметром 108мм, в лопастях 300мм,
толщина металла 5мм, снаружи антикоррозийная
защита полиуретановым составом или оцинковка,
внутри заполнение смесью пескобетона.

Проект:			
Разраб.	Супрун Д.В.	Дата	10.06.2019

Общий вид фундамента

SDinfo.ru
Проектная мастерская.

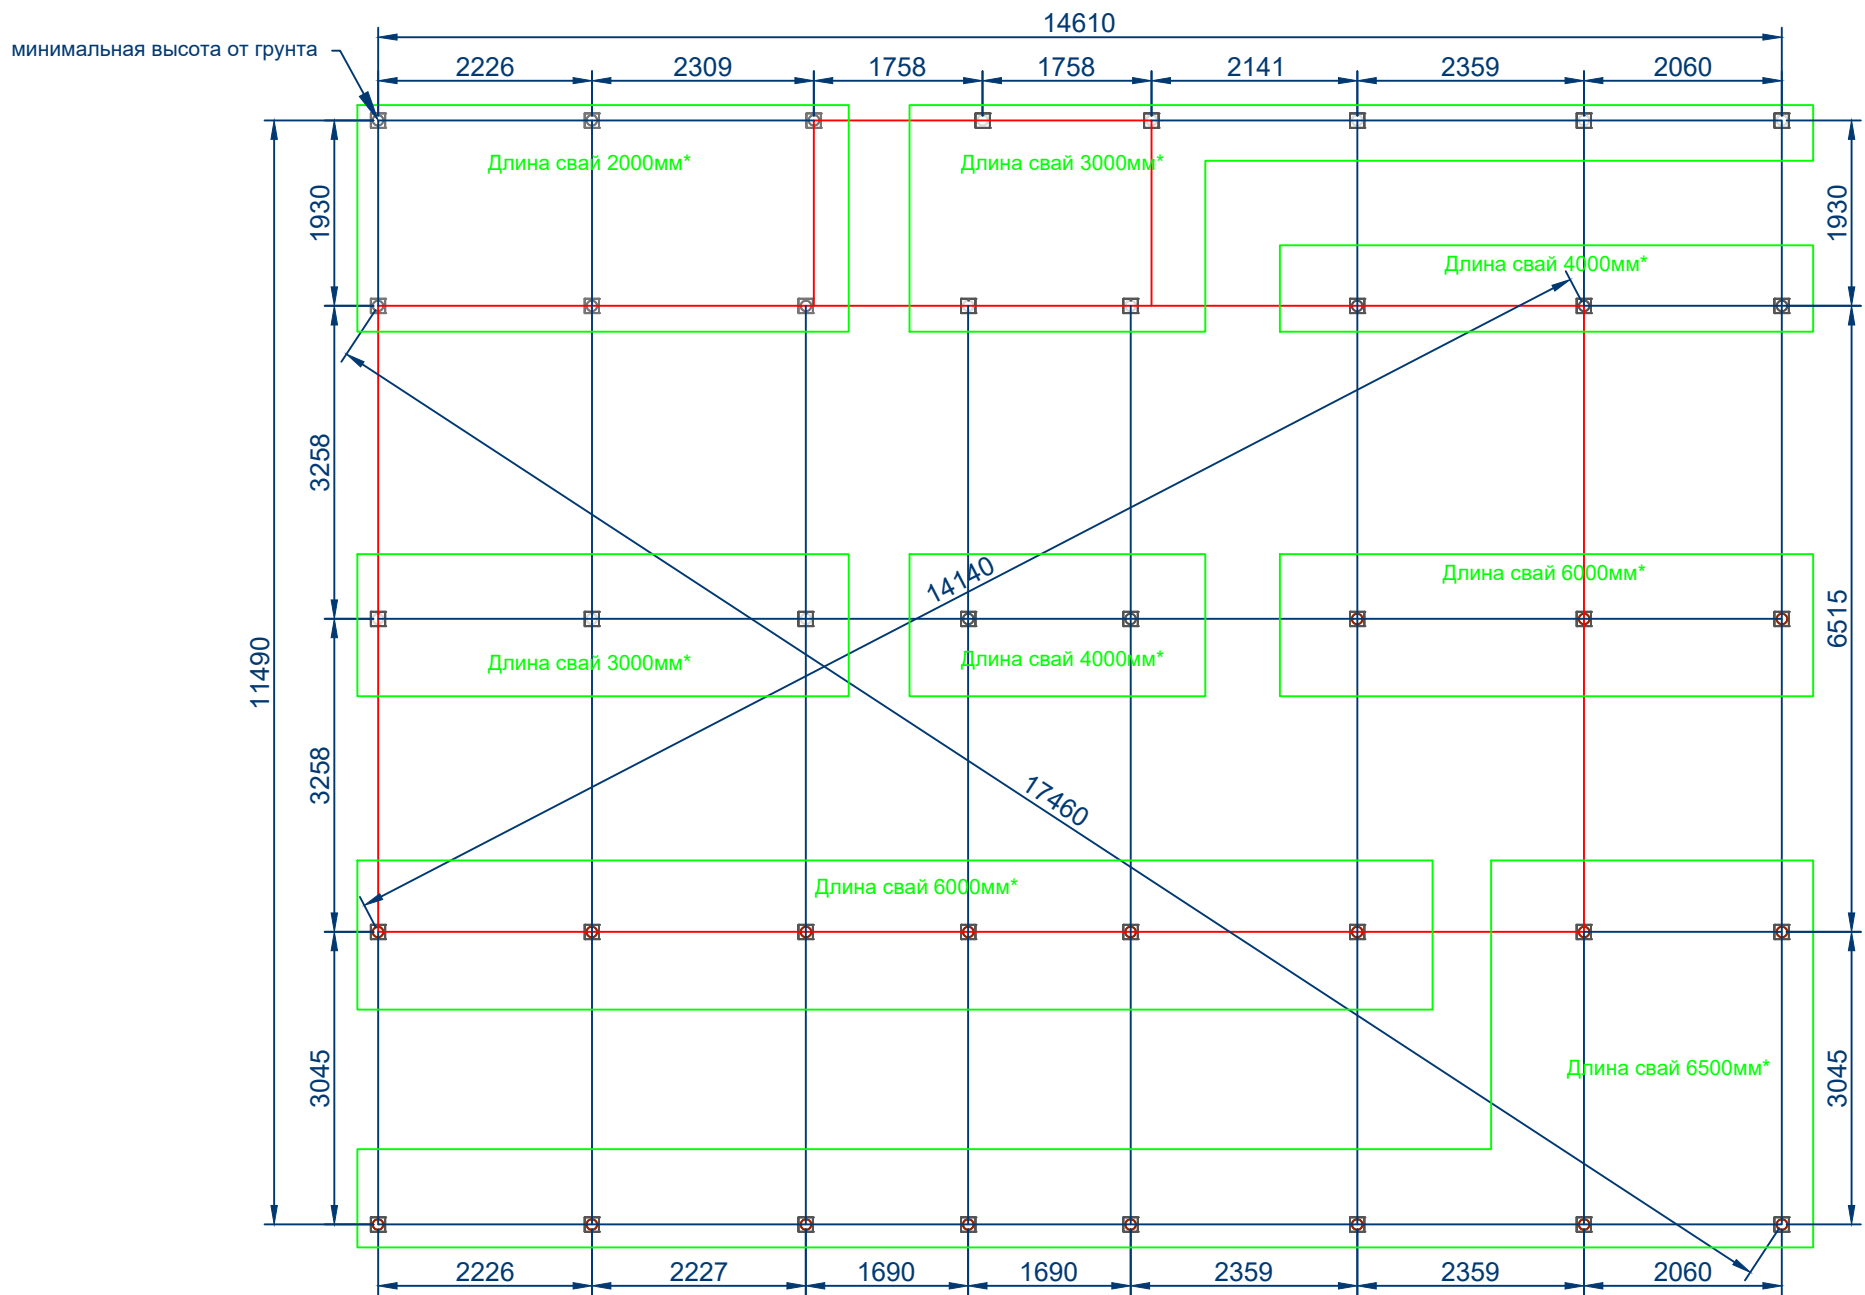

*ориентировочная длина свай (уточнить по месту).
 Минимальная высота оголовка над грунтом 200мм.
 Заглубление свай в грунт не менее 1600мм.

Проект:			
Разраб.	Супрун Д.В.	Дата	10.06.2019

Схема расстановки свай.

SDinfo.ru
 Проектная мастерская.




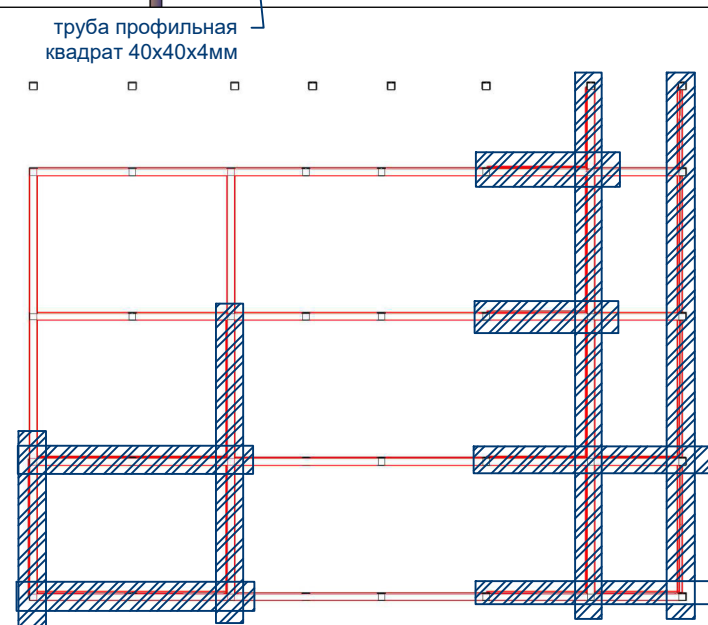


Схема диагональных связей

Проект:			
Разраб.	Супрун Д.В.	Дата	10.06.2019

Схема расстановки свай.

SDinfo.ru
Проектная мастерская.

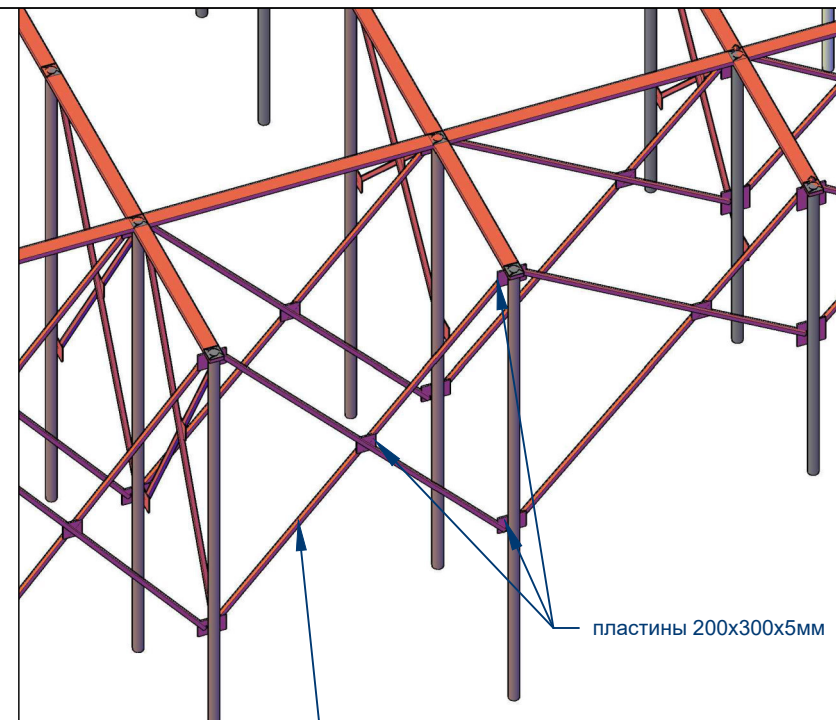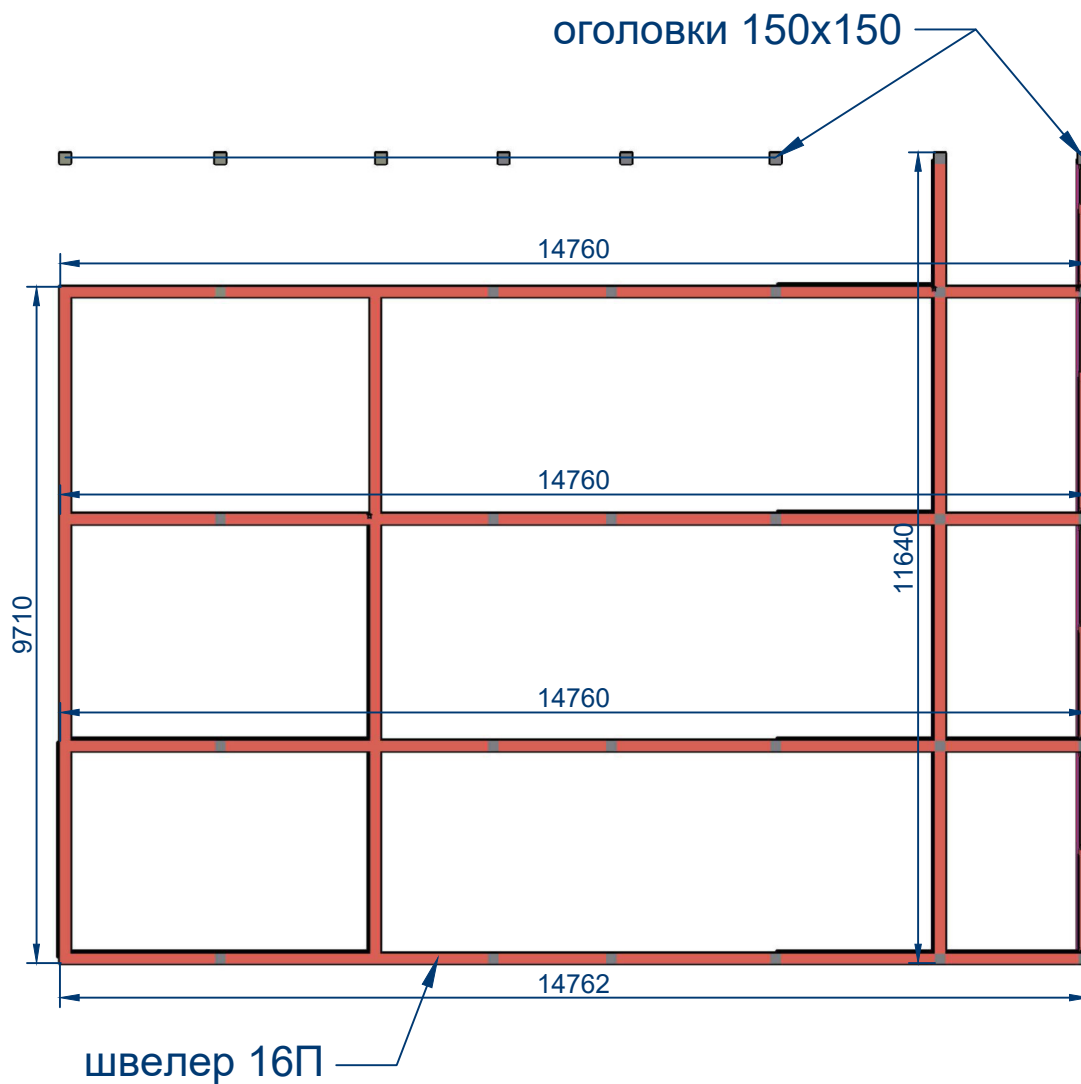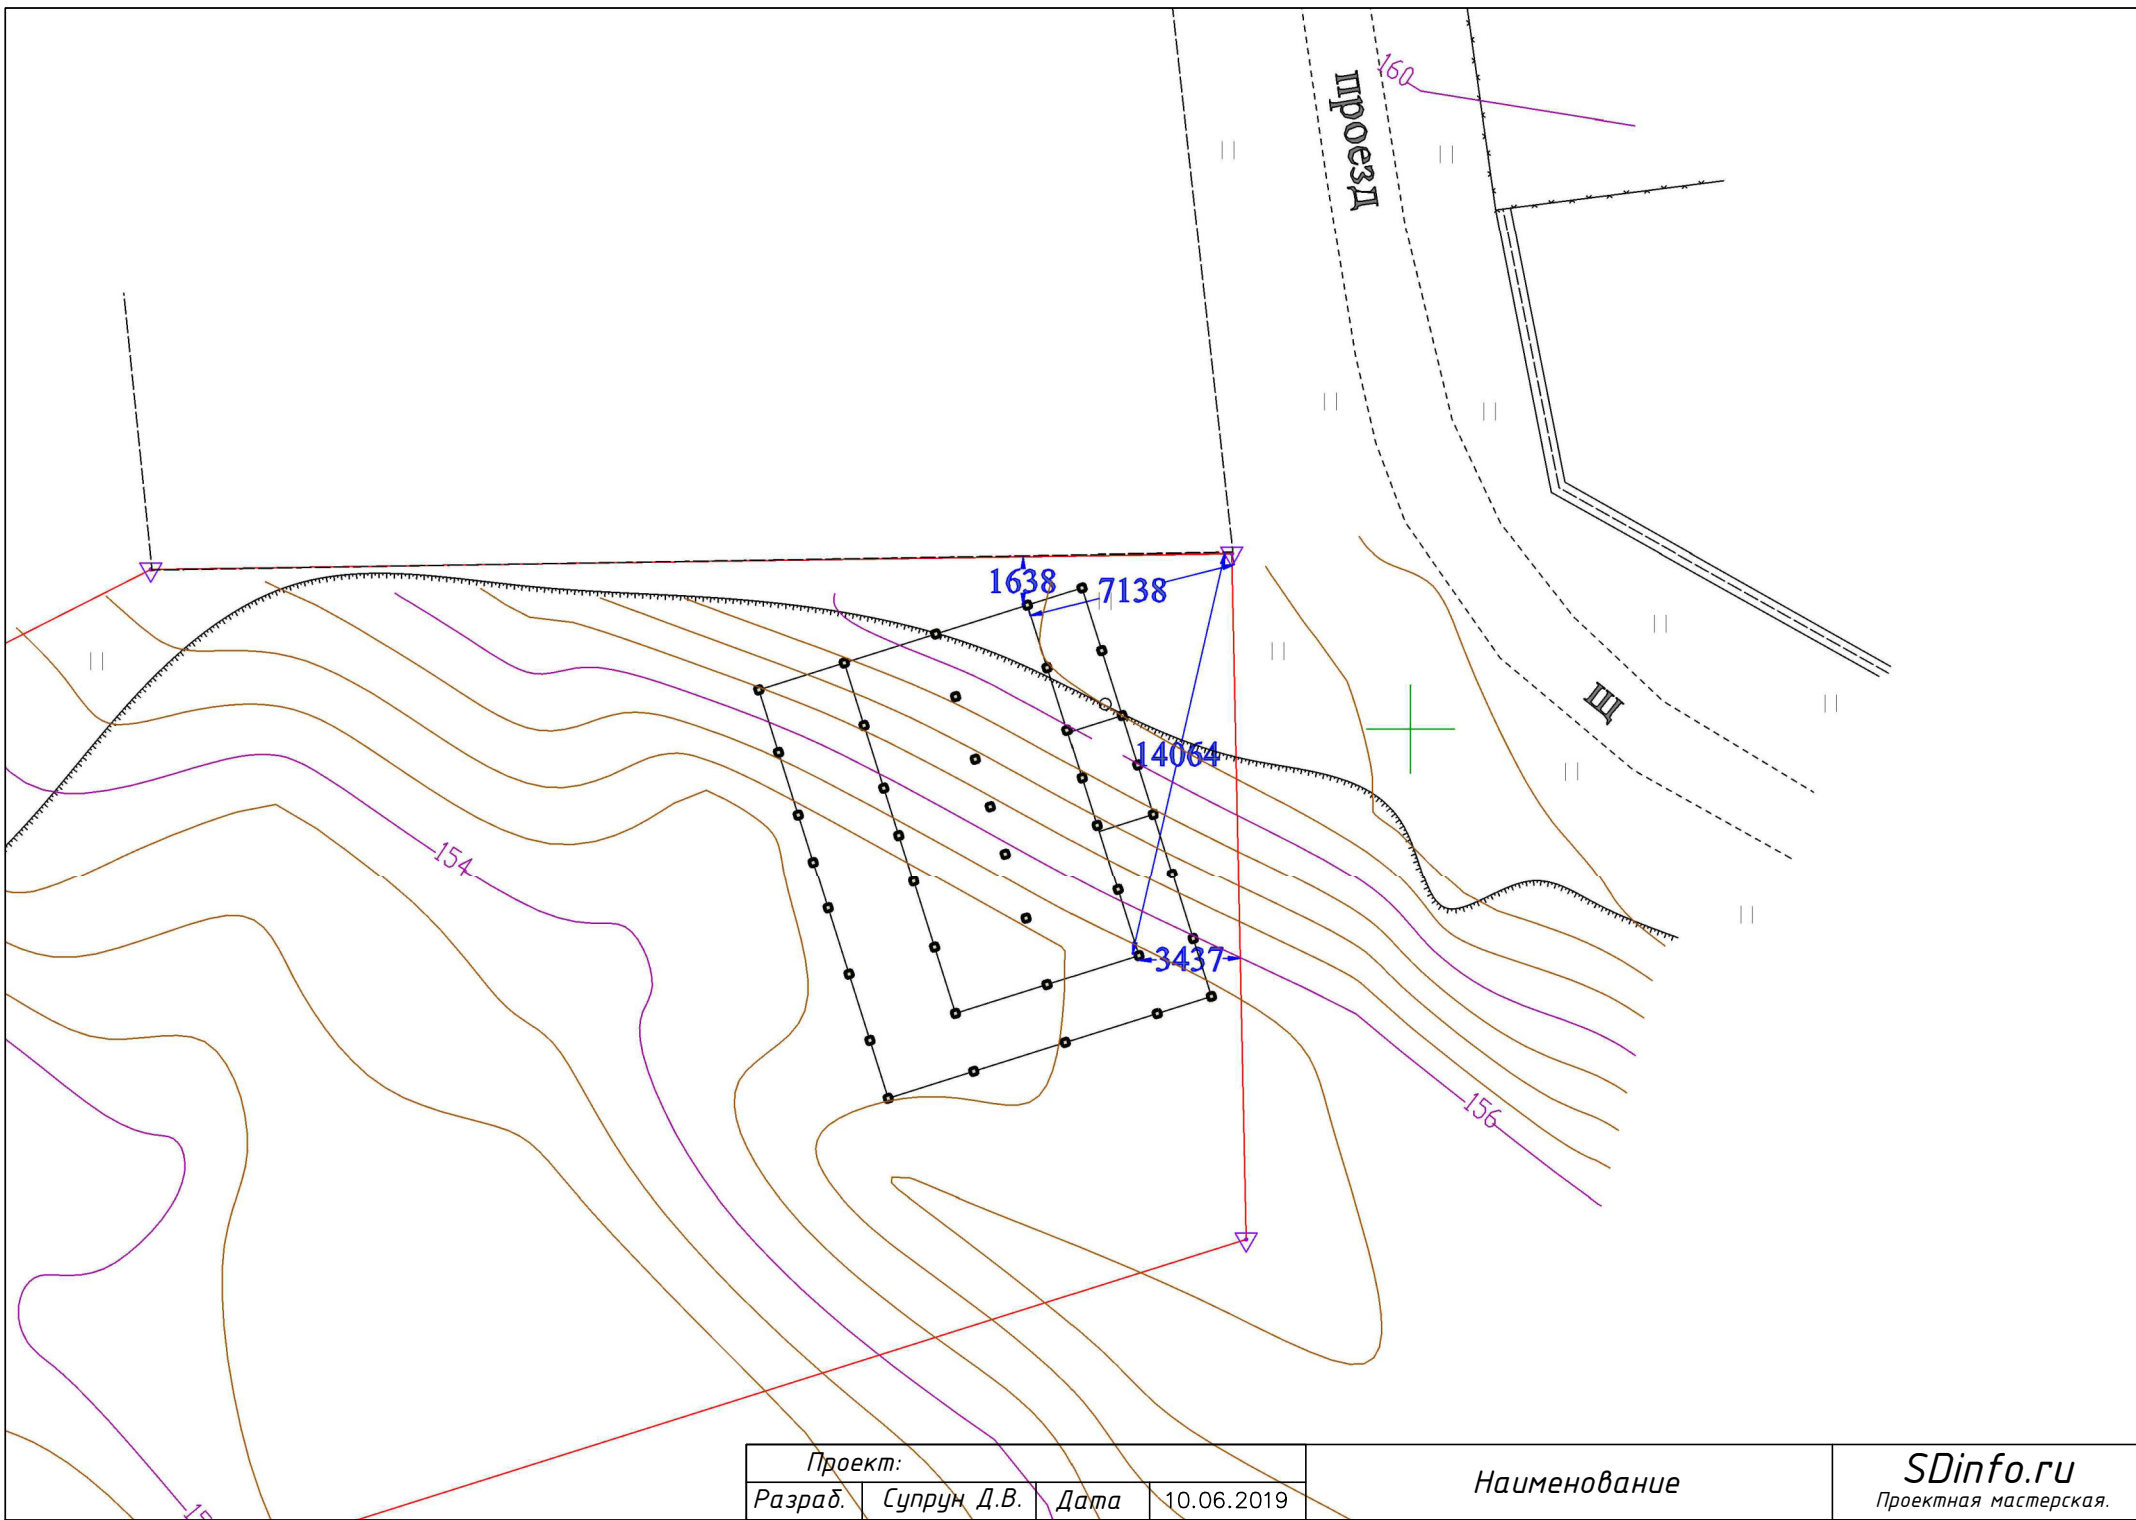

Проект:			
Разраб.	Супрун Д.В.	Дата	10.06.2019

Наименование

SDinfo.ru
Проектная мастерская.